



TUBERIAS PEQUEÑO DIAMETRO
ASLAMIENTO EN UNA O DOS CAPAS

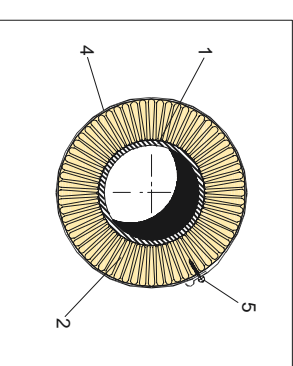


TUBERIAS PEQUEÑO DIAMETRO
ASLAMIENTO EN UNA O DOS CAPAS

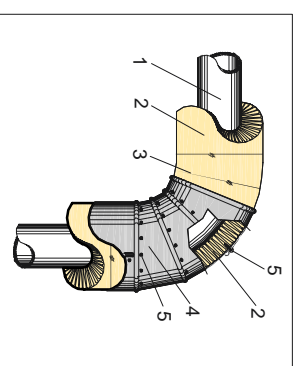

TUBERIAS PEQUEÑO DIAMETRO
ASLAMIENTO EN UNA O MAS CAPAS

- 1 - TUBERÍA.
- 2 - COQUILLA DE LANA MINERAL.
- 3 - LAZADA DE ALAMBRE.
- 4 - REVESTIMIENTO.
- 5 - TORNILLO ROSCA.

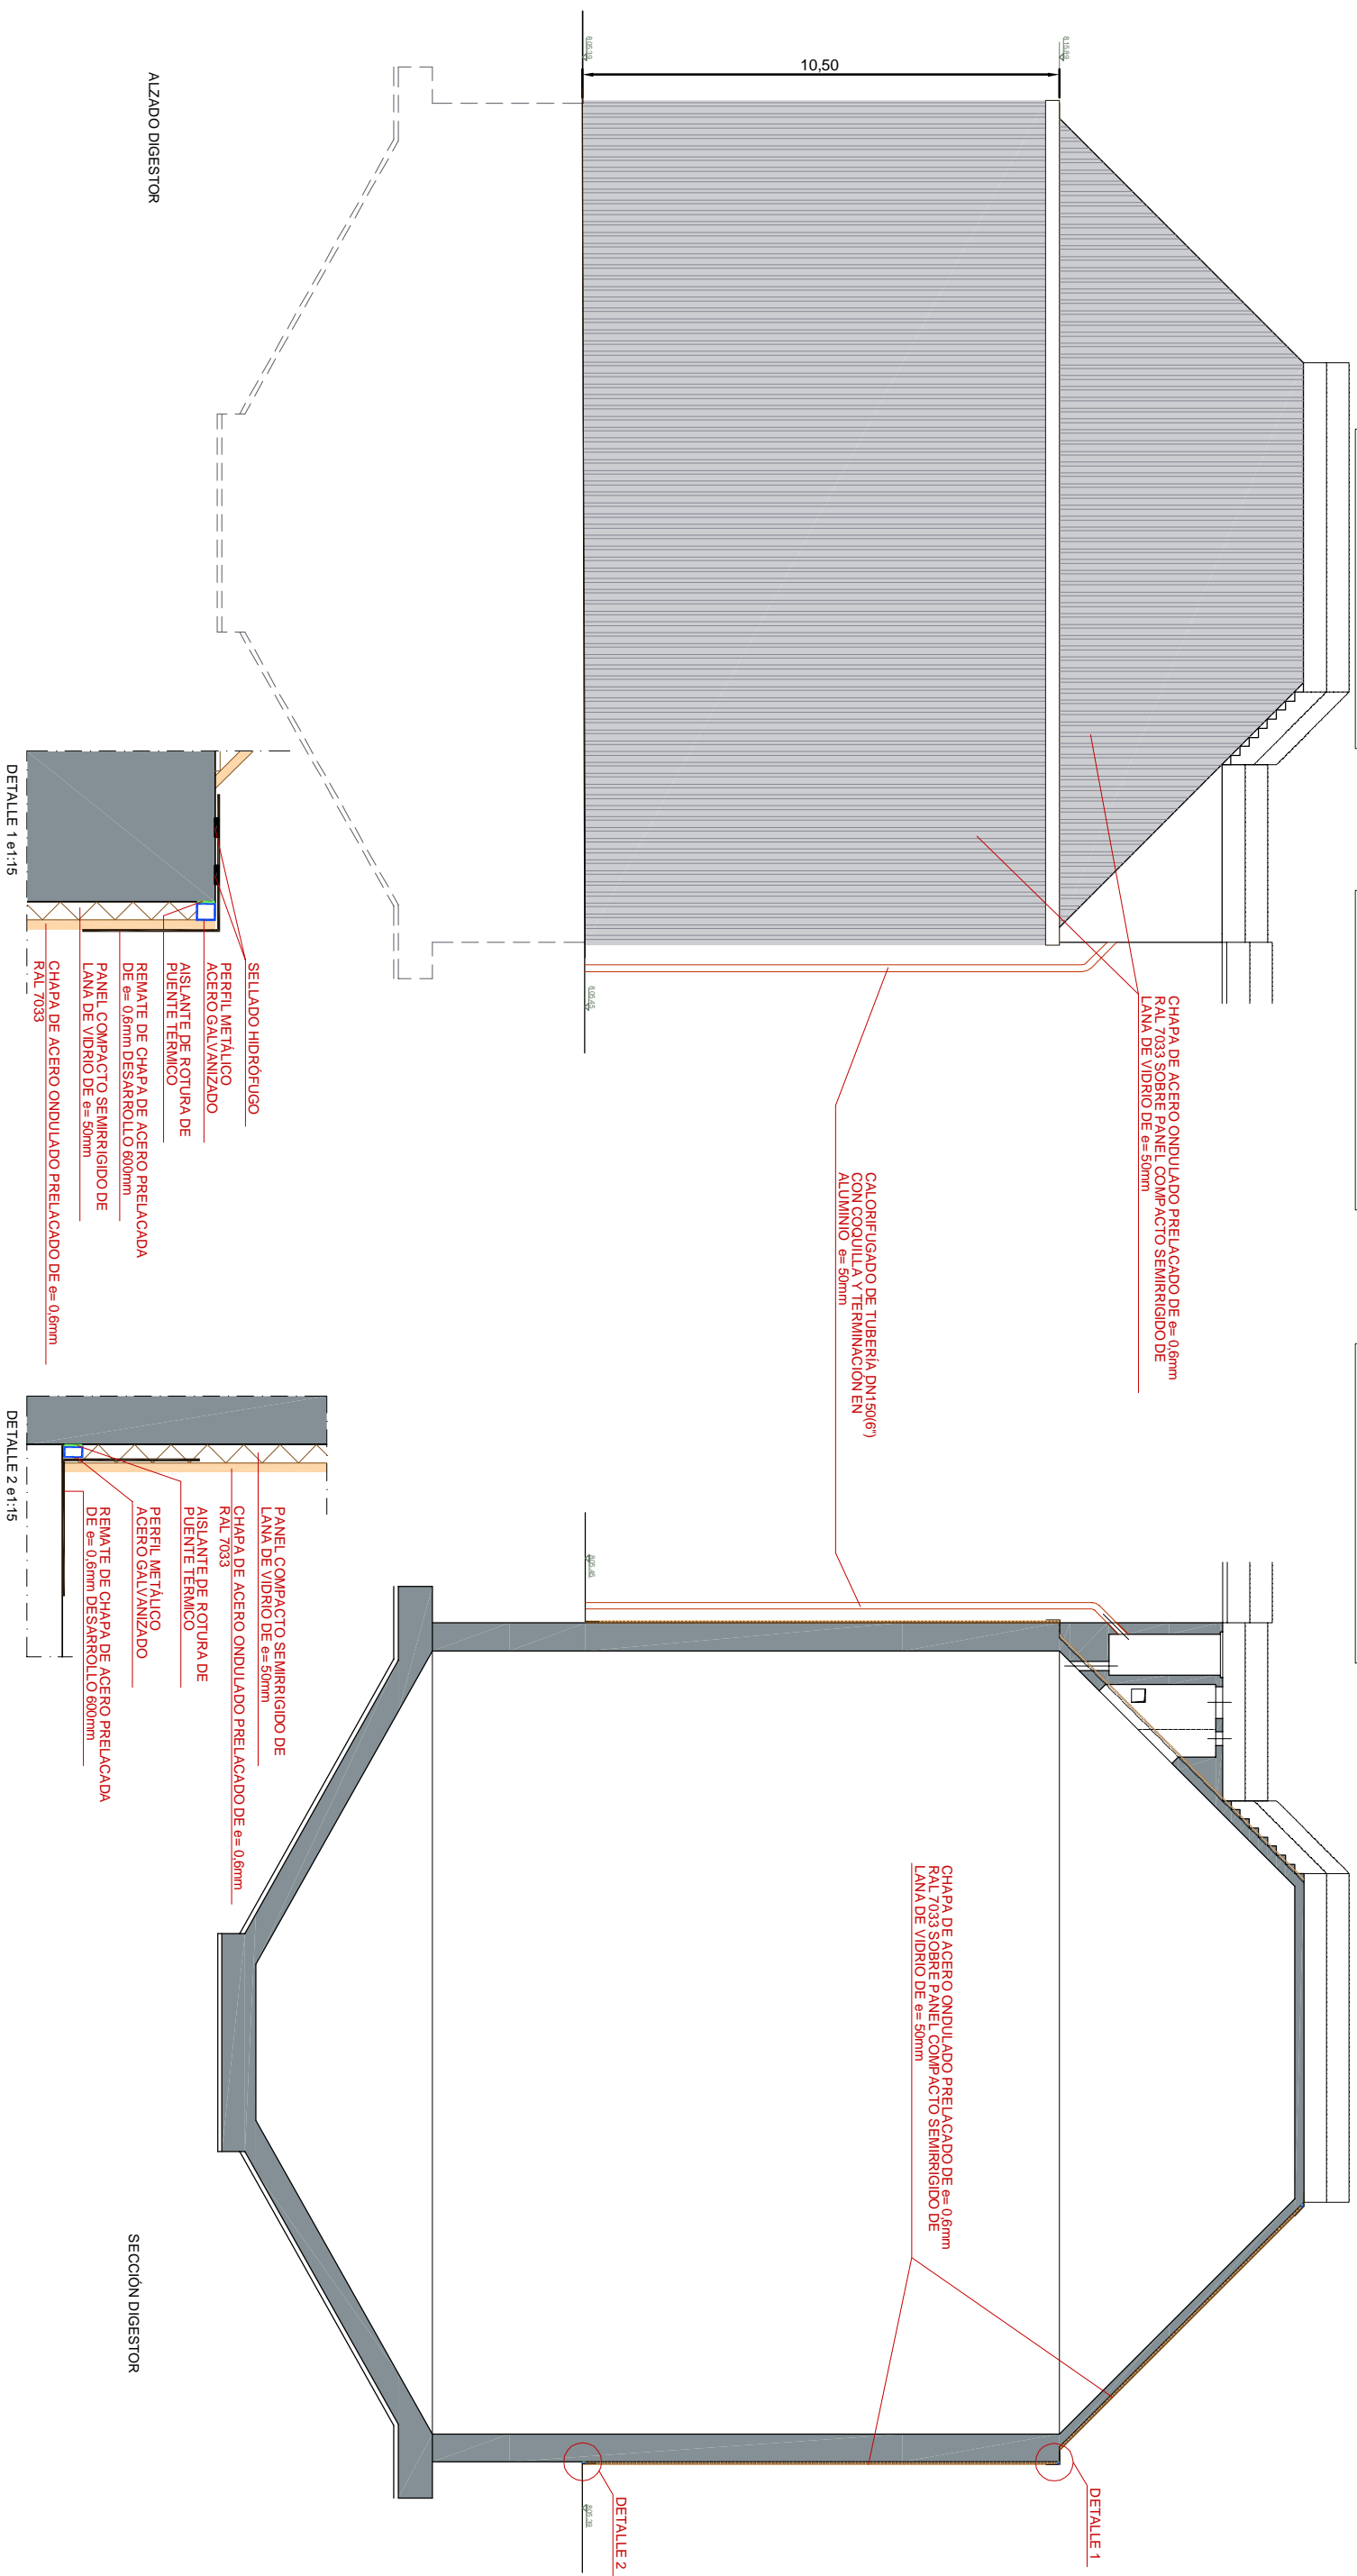

ALZADO DIGESTOR

DETALLE 1 e1:15

DETALLE 2 e1:15

SECCIÓN DIGESTOR

DETALLE 2

DETALLE 1

PETICIONARIO: 	EMPRESA CONSULTORA: 	EL INGENIERO AUTOR DEL ANTERPROYECTO: 	TÍTULO DEL PROYECTO: CALORIFUGADO DE DIGESTORES DE LA EDAR DE LA MANCOMUNIDAD	FECHA: JULIO 2014	ESCALA: 1:150	PLANO: ALZADO Y SECCIÓN CALORIFUGADO DE DIGESTORES	PLANO Nº: 3
HOJA: 1 DE 1							